

04002841803050008

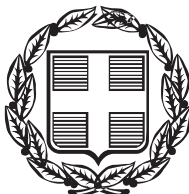

ΕΦΗΜΕΡΙΣ ΤΗΣ ΚΥΒΕΡΝΗΣΕΩΣ

ΤΗΣ ΕΛΛΗΝΙΚΗΣ ΔΗΜΟΚΡΑΤΙΑΣ

ΤΕΥΧΟΣ ΤΕΤΑΡΤΟ Αρ. Φύλλου 284

18 Μαρτίου 2005

ΠΕΡΙΕΧΟΜΕΝΑ

ΑΠΟΦΑΣΕΙΣ

ΑΠΟΦΑΣΕΙΣ

Αριθ. 70 (1)

Έγκριση καθορισμού Οριογραμμής τμήματος του Ρέματος εφαπτόμενου της ιδιοκτησίας Παραδείση Θωμά στην θέση «Άγιος Μάρκος» του Οικισμού Βροντάδου του Δήμου Ομηρούπολης Νομού Χίου.

Ο ΓΕΝΙΚΟΣ ΓΡΑΜΜΑΤΕΑΣ
ΠΕΡΙΦΕΡΕΙΑΣ ΒΟΡΕΙΟΥ ΑΙΓΑΙΟΥ

Έχοντας υπόψη :

1. Το Ν. 3200/1955 περί διοικητικής αποκέντρωσης, όπως τροποποιήθηκε και συμπληρώθηκε μεταγενέστερα.

2. Τις διατάξεις του Π.Δ. 39/1983 περί μεταβιβάσεως αρμοδιοτήτων του Υπουργού Δημ. Έργων στις Περιφερειακές Υπηρεσίες.

3. Τις διατάξεις του άρθρου 66 του Ν. 1622/1986 «περί Τοπικής Αυτοδιοίκησης, Περιφερειακής Ανάπτυξης και δημοκρατικού προγραμματισμού» όπως αντικαταστάθηκαν με τις διατάξεις της παρ. 5 του άρθρου 33 του Ν. 1832/1989.

4. Τις διατάξεις του Ν. 2503/1997 «Διοίκηση, οργάνωση, στελέχωση της Περιφέρειας, ρύθμιση θεμάτων για την Τοπική Αυτοδιοίκηση και άλλες διατάξεις».

5. Την υπ' αριθμ. 33/1998 εγκύκλιο του Υ.ΠΕ.ΧΩ.Δ.Ε. «Αστυνόμευση ρεμάτων και συντήρηση αντιπλ/κών έργων».

6. Το Ν. 3010/2002 «Εναρμόνιση του Ν. 1650/1988 με τις οδηγίες 97/11 Ε.Ε. και 96/61 Ε.Ε. διαδικασία οριοθέτησης και ρυθμίσεις θεμάτων για τα υδατορέματα και άλλες διατάξεις».

7. Την από 11.2.2005 μελέτη καθορισμού οριογραμμής του θέματος που θεωρήθηκε από την Δ.Τ.Υ. Νομαρχιακής Αυτοδιοίκησης Χίου, με την οποία και προτείνονται με συνεχή κόκκινη γραμμή οι οριογραμμές του Ρέμματος σε τοπογραφικό διάγραμμα αποτύπωσης αυτού κλίμακος 1:500

8. Την υπ' αριθμ. 309/16.11.2004 (12ο Θέμα) απόφαση του Δημοτικού Συμβουλίου Ομηρούπολης σχετικά με την σύμφωνη γνώμη για την οριοθέτηση τμήματος του ρέματος που αναφέρεται στο θέμα, αποφασίζουμε:

Εγκρίνουμε τον καθορισμό της Οριογραμμής τμήματος του Ρέματος εφαπτόμενου της ιδιοκτησίας Παραδείση Θωμά στην θέση «Άγιος Μάρκος» του Οικισμού Βροντάδου του Δήμου Ομηρούπολης Νομού Χίου, σύμφωνα με τα στοιχεία της Υδρολογικής μελέτης, στην περιοχή αρμοδιότητας του Δήμου Ομηρουπολης Νομού Χίου, και σύμφωνα με το από Αύγουστο 2004 Τοπογραφικό διάγραμμα του Πολιτικού Μηχανικού Παναγιώτη Χαβιάρα, όπως ελέγχθηκε και θεωρήθηκε από την Προϊσταμένη της Δ.Τ.Υ. Νομαρχιακής Αυτοδιοίκησης Χίου Ελένη Τοπάκα Πολιτικό Μηχανικό.

Η απόφαση αυτή να δημοσιευθεί στην Εφημερίδα της Κυβερνήσεως.

Μυτιλήνη, 18 Φεβρουαρίου 2005

Ο Γενικός Γραμματέας Περιφέρειας
ΣΕΡΓΙΟΣ ΤΣΙΦΤΗΣ



ΘΕΩΡΗΘΗΚΕ
Χίος 14.12...2005
Η Πρ/νη της Δ.Τ.Υ.Ν.Α. Χίου
ΕΛΕΝΗ ΤΟΠΑΚΑ
Πολ. Μηχ/κός με Α΄ βαθμό

Η ελέγχουσα
14-2-2005
ΠΑΠΑΧΑΤΖΗ ΑΓΓΕΛΑ
ΤΕ ΠΟΛΙΤΙΚΟΣ ΔΟΜΙΚΩΝ ΕΡΓΩΝ

ΣΥΝΤΕΤΑΓΜΕΝΕΣ ΚΑΙ ΥΨΟΜΕΤΡΑ ΣΗΜΕΙΩΝ ΟΡΙΟΓΡΑΜΜΗΣ ΡΕΜΑΤΟΣ

ΣΗΜΕΙΟ	X (m)	Y (m)	H (m)
α	685.654,94	4.253.565,34	21,15
β	685.651,45	4.253.577,84	21,32
γ	685.645,60	4.253.589,89	21,83
δ	685.637,94	4.253.597,65	22,28
δ1	685.639,47	4.253.598,96	22,66
ε	685.623,48	4.253.609,51	24,35
ζ	685.616,37	4.253.614,46	24,15
η	685.607,64	4.253.626,96	25,31
η1	685.601,22	4.253.638,41	25,80
η2	685.598,27	4.253.642,50	25,05
η3	685.594,93	4.253.643,83	25,16
η4	685.592,74	4.253.641,53	25,78
θ	685.597,04	4.253.657,95	30,05
ι	685.598,97	4.253.660,51	29,60
κ	685.601,58	4.253.672,48	32,76
κ1	685.600,14	4.253.679,60	34,86
κ2	685.601,22	4.253.678,20	33,93
κ3	685.603,33	4.253.686,12	34,21
λ	685.599,66	4.253.699,21	36,38
λ1	685.595,91	4.253.703,20	36,91
λ2	685.594,62	4.253.710,34	39,16
λ3	685.595,22	4.253.718,71	40,04
λ4	685.595,30	4.253.726,15	39,57
λ5	685.597,71	4.253.733,66	40,72
μ	685.601,50	4.253.744,98	41,33
μ1	685.600,70	4.253.747,77	42,19
μ2	685.599,43	4.253.749,22	42,38
μ3	685.591,78	4.253.754,52	44,06
μ4	685.590,10	4.253.757,46	43,95
μ5	685.587,74	4.253.766,18	44,72
μ6	685.583,30	4.253.760,63	45,99
ν	685.570,29	4.253.767,13	50,96
ν1	685.562,62	4.253.775,47	51,96
ν2	685.549,87	4.253.778,30	54,13
ν3	685.547,78	4.253.780,14	54,78
ν4	685.524,94	4.253.790,88	58,32
ν5	685.521,20	4.253.793,23	60,23
ξ	685.523,96	4.253.796,84	59,74
ξ1	685.526,91	4.253.791,73	57,14
ξ2	685.532,94	4.253.790,39	57,93
ξ3	685.548,23	4.253.784,63	52,99

ΣΗΜΕΙΟ	X (m)	Y (m)	H (m)
ο	685.594,85	4.253.761,54	50,78
ο1	685.606,56	4.253.776,77	50,07
ο2	685.596,90	4.253.773,62	50,88
ο3	685.671,47	4.253.768,68	50,68
π	685.582,93	4.253.761,62	46,95
π1	685.586,96	4.253.761,87	46,29
π2	685.590,43	4.253.760,41	46,56
π3	685.604,78	4.253.751,58	44,09
π4	685.605,56	4.253.747,13	42,54
ρ	685.601,56	4.253.733,06	35,79
ρ1	685.606,93	4.253.729,87	36,10
ρ2	685.601,99	4.253.710,01	36,61
ρ3	685.603,21	4.253.709,94	36,60
σ	685.612,74	4.253.686,89	34,96
σ1	685.614,25	4.253.683,76	33,76
σ2	685.610,92	4.253.665,10	33,04
τ	685.614,38	4.253.641,19	29,68
υ	685.628,02	4.253.616,63	26,41
φ	685.630,16	4.253.600,43	25,71
χ	685.686,46	4.253.595,94	23,76
χ1	685.667,17	4.253.580,37	21,80
χ2	685.669,88	4.253.574,58	20,80
ψ	685.671,97	4.253.567,96	20,84

ΘΩΜΑΣ ΠΑΡΑΔΕΙΣΗΣ

ΚΑΘΟΡΙΣΜΟΣ ΟΡΙΟΓΡΑΜΜΗΣ ΡΕΜΑΤΟΣ

ΑΓΙΟΣ ΜΑΡΚΟΣ - ΒΡΟΝΤΑΔΟΣ - Ν.ΧΙΟΥ

ΠΑΝΑΓΙΩΤΗΣ ΧΑΒΙΑΡΑΣ
ΠΟΛΙΤΙΚΟΣ ΜΗΧΑΝΙΚΟΣ

ΑΠΟΤΥΠΩΣΗ ΡΕΜΑΤΟΣ | Α 2

1 : 250 | ΑΥΓΟΥΣΤΟΣ 2004

ΠΑΝΑΓΙΩΤΗΣ Ι. ΧΑΒΙΑΡΑΣ
ΔΙΠΛΩΜ. ΠΟΛΙΤΙΚΟΣ ΜΗΧΑΝΙΚΟΣ
ΠΑΝΕΠΙΣΤΗΜΙΟΥ ΠΑΤΡΩΝ
ΜΕΛΟΣ Τ.Ε.Ε. • ΑΡΙΘΜΟΣ ΜΗΤΡΩΟΥ 29730
ΜΙΚΙΑΔΩΝ 15 - ΧΙΟΣ
ΤΗΛ. 02710 23199 & 02710 43126

ΕΘΝΙΚΟ ΚΤΗΜΑΤΟΛΟΓΙΟ
Για τη θεώρηση σε συμβατότητα

Αριθ. ΔΠΠ 673 (2)

Προσδιορισμός της χρήσης γης του αγροτεμαχίου με αρ. 444δ του αγροκτήματος Αμπελακίων του Δήμου Δράμας του Νομού Δράμας, έκτασης 2484 τ.μ., ιδιοκτησίας του Δημοσίου, που πρόκειται να παραχωρηθεί στο ΔΗΜΟ ΔΡΑΜΑΣ ως χώρου αναψυχής.

Ο ΝΟΜΑΡΧΗΣ ΔΡΑΜΑΣ

Έχοντας υπόψη:

1) Την υπ' αριθμ. 7/31.3.1995 απόφαση του Νομαρχιακού Συμβουλίου Δράμας (ΦΕΚ 658/26.7.1995 τευχ. Β) «Οργανισμός εσωτερικής οργάνωσης και λειτουργίας του Νομαρχιακού Διαμερίσματος Δράμας» όπως τροποποιήθηκε με τις μεταγενέστερες διατάξεις.

2) Την υπ' αριθμ. 182/12.1.2005 απόφαση Νομαρχιακού Συμβουλίου Δράμας «Περί ορισμού Αντινομαρχών κ.λπ.».

3) Τις διατάξεις του Ν. 1512/1985 και ειδικότερα το άρθρο 3, που αναφέρεται στη διαδικασία αλλαγής χρήσης δημοσίων εκτάσεων.

4) Τις θετικές γνωμοδοτήσεις των αρμοδίων υπηρεσιών.

5) Το υπ' αριθμ. 34203/19.10.2004 έγγραφο του Δήμου Δράμας προς την Περιφέρεια Ανατολικής Μακεδονίας - Θράκης, με το οποίο ζητείται η παραχώρηση της έκτασης που αναφέρεται στο θέμα.

6) Την ομόφωνα θετική γνωμοδότηση του Συμβουλίου Χωροταξίας, Οικισμού και Περιβάλλοντος Δράμας με αρ. 6/2005 της 17.2.2005, αποφασίζουμε:

Τον προσδιορισμό της χρήσης γης του αγροτεμαχίου με αρ. 4445 του αγροκτήματος Αμπελακίων του Δήμου Δράμας του Νομού Δράμας, έκτασης 2.484 τ.μ., ιδιοκτησίας του Δημοσίου, που πρόκειται να παραχωρηθεί στο ΔΗΜΟ ΔΡΑΜΑΣ ως χώρου αναψυχής.

Με την απόφαση αυτή δεν εξετάζεται και δεν δίνεται δικαίωμα παραχώρησης στον αναφερόμενο Δήμο. Το δικαίωμα αυτό εξετάζεται από τις αρμόδιες για την παραχώρηση υπηρεσίες.

Από τις διατάξεις της απόφασης αυτής δεν προκαλείται δαπάνη σε βάρος του κρατικού ή του δημοτικού προϋπολογισμού.

Η απόφαση αυτή να δημοσιευθεί στην Εφημερίδα της Κυβερνήσεως.

Δράμα, 21 Φεβρουαρίου 2005

Ο Νομάρχης
ΚΩΝ/ΝΟΣ ΕΥΜΟΙΡΙΔΗΣ

ΑΓΡΟΚΤΗΜΑ...."ΑΜΠΕΛΑΚΙΑ"....ΝΟΜΟΥ ΔΡΑΜΑΣ
ΔΙΑΝΟΜΗ ΕΤΟΥΣ....1931

L= 41.03
M=+ 0.21

ΔΗΜΟΤΙΚΟ ΔΙΑΜΕΡΙΣΜΑ...ΔΡΑΜΑΣ.....


ΔΙΑΓΡΑΜΜΑ ΜΕΤΑΒΟΛΩΝ

ΚΛΙΜΑΚΑ 1:5000

ΚΑΘΕΣΤΩΣ

ΕΘΝΙΚΟ ΤΥΠΟΓΡΑΦΕΙΟ
Για τεχνικούς λόγους στο σχεδιάγραμμα έγινε σμίκρυνση στο 55 %

ΠΑΛΑΙΟ

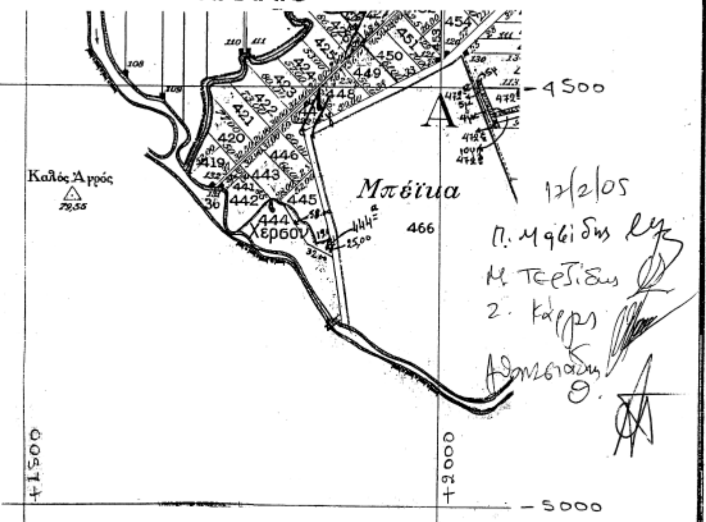


ΥΠΟΜΝΗΜΑ

Α/Α	ΑΡΙΘ.ΤΕΜΑΧ	ΕΚΤΑΣΗ	ΕΙΔΟΣ ΕΔΑΦΟΥΣ	ΟΝΟΜΑΤΕΠΩΝΥΜΟΝ	ΠΑΡΑΤΗΡΗΣΕΙΣ
1	444β	5650	ΧΕΡΣΟ	ΚΟΙΝΟΝ	ΔΙΓΕ 10920/93 ΑΠΟΦΑΣΗ



ΝΕΟ

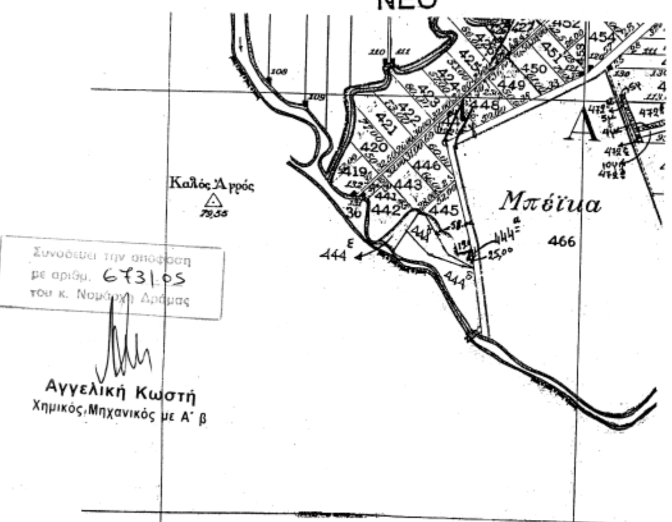


Συνοδεύει την απόφαση
με αριθμ. 673/05
του κ. Νομάρχη Δράμας

Αγγελική Κωστή
Χημικός Μηχανικός με Α΄ β

ΥΠΟΜΝΗΜΑ

Α/Α	ΑΡΙΘ.ΤΕΜΑΧ	ΕΚΤΑΣΗ	ΕΙΔΟΣ ΕΔΑΦΟΥΣ	ΟΝΟΜΑΤΕΠΩΝΥΜΟΝ	ΠΑΡΑΤΗΡΗΣΕΙΣ
1	444γ	1200,00		ΚΑΤΡΑΝΙΔΗΣ ΔΗΜΗΤΡΙΟΣ ΤΟΥ ΑΠΟΣΤΟΛΟΥ	ΜΕ ΤΗΝ 1141/ΔΕΑΔ
2	444δ	2484,60	ΔΗΜΟΣ ΔΡΑΜΑΣ (ΔΗΜΙΟΥΡΓΙΑ ΧΩΡΟΥ ΑΝΑΨΥΧΗΣ)		
	444ε	1965,40	ΧΕΡΣΟ	ΚΟΙΝΟΝ	

ΔΡΑΜΑ 14-12-04
Ο ΣΥΝΤΑΞΑΣ

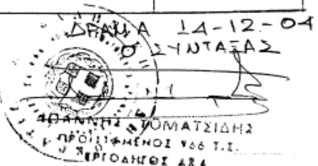

Αριθ. ΚΟ/1392/04 (3)

Προσδιορισμός χρήσης παραχωρούμενης έκτασης στο αγρόκτημα Χιλιοδένδρου, Ν. Καστοριάς.

Ο ΝΟΜΑΡΧΗΣ ΚΑΣΤΟΡΙΑΣ

Έχοντας υπόψη:

1. Τις διατάξεις του Ν. 1512/1985 (ΦΕΚ 4Α/11.1.1985) και ειδικότερα το άρθρο 3 παρ. 1 αυτού «περί καθορισμού χρήσεων παραχωρούμενων δημοσίων εκτάσεων».

2. Την υπ' αριθμ. 83840/3591/12.12.1986 απόφαση Υπουργού ΠΕ.ΧΩ.ΔΕ. «Αποστάσεις από πόλεις, χωριά,... κτηνοτροφικής ή πτηνοτροφικής εγκατάστασης».

3. Την υπ' αριθμ. 8-107/5.7.2004 απόφαση του Δημοτικού Συμβουλίου του Δήμου Αγ.Τριάδος.

4. Την τεχνική έκθεση της γεωπόνου Παπαδοπούλου Αλεξίας, αποφασίζουμε:


Καθορίζουμε ως χώρο για κτηνοτροφική χρήση και ανέγερση κτηνοτροφικών εγκαταστάσεων το υπ' αριθμ. 193 πρανές κοινόχρηστο αγροτεμάχιο που προσδιορίζεται από το συνημμένο τοπογραφικό διάγραμμα κλίμακας 1:5000 που θεωρήθηκε από τον Προϊστάμενο της Διεύθυνσης Πολεοδομίας - Χωροταξίας και Περιβάλλοντος της Ν.Α. Καστοριάς και αποτελεί αναπόσπαστο τμήμα της απόφασής μας, όπως και η οριοθέτησή της στο απόσπασμα του Αναδασμού του 1973 του Αγροκτήματος Χιλιοδένδρου.

Από την απόφαση αυτή δεν προκαλείται οικονομική επιβάρυνση σε βάρος του Δημοσίου.

Η απόφαση αυτή να δημοσιευθεί στην Εφημερίδα της Κυβερνήσεως.

Καστοριά, 17 Φεβρουαρίου 2005

Ο Νομάρχης
ΚΩΝΣΤΑΝΤΙΝΟΣ ΛΙΑΝΤΣΗΣ

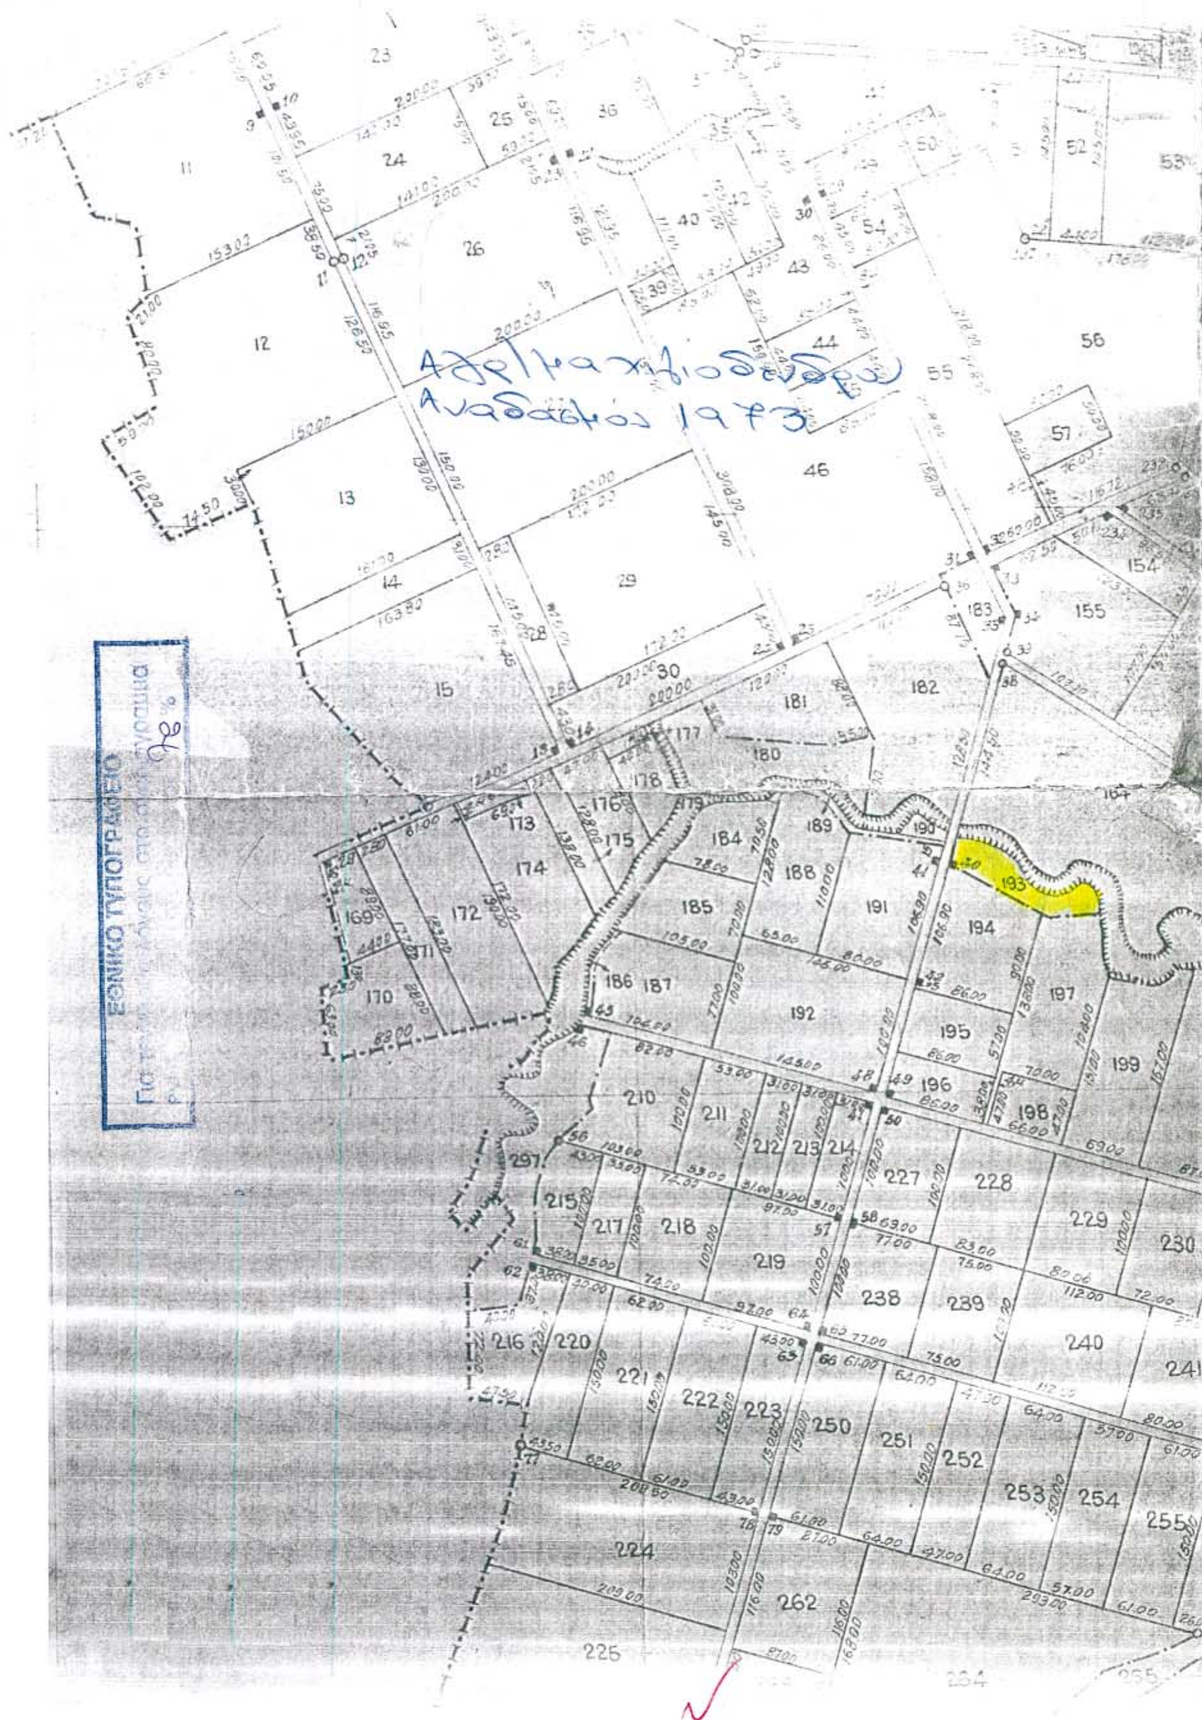
Αναδασμός 1973
ΕΘΝΙΚΟ ΤΥΠΟΓΡΑΦΕΙΟ

Αριθ. ΚΟ/2304/04 (4)

Προσδιορισμός χρήσης παραχωρούμενης έκτασης στο αγρόκτημα Μεσοποταμίας Δήμου Αλιάκμονα.

Ο ΝΟΜΑΡΧΗΣ ΚΑΣΤΟΡΙΑΣ

Έχοντας υπόψη:

1. Τις διατάξεις του Ν. 1512/1985 (ΦΕΚ 4Α/11.1.1985) και ειδικότερα το άρθρο 3 παρ. 1 αυτού «περί καθορισμού χρήσεων παραχωρούμενων δημοσίων εκτάσεων».

2. Την υπ' αριθμ. 83840/3591/12.12.1986 απόφαση Υπουργού ΠΕ.ΧΩ.ΔΕ. «Αποστάσεις από πόλεις, χωριά,... κτηνοτροφικής ή πτηνοτροφικής εγκατάστασης».

3. Την υπ' αριθμ. 13-99/29.11.2004 απόφαση του Δημοτικού Συμβουλίου του Δήμου Αλιάκμονα.

4. Τα υπ' αριθμ. ΚΗ/4581/25.6.2004 και ΚΗ/7395/15.9.2004 έγγραφα της Διεύθυνσης Γεωργίας.

5. Το υπ' αριθμ. 1821 /2.12.2004 έγγραφο του Τμήματος Τοπογραφικής, αποφασίζουμε:

Καθορίζουμε ως χώρο για ανέγερση σταυλικών εγκαταστάσεων το υπ' αριθμ. 1106[ε]/51[ε] κοινόχρηστο αγροτεμάχιο που προσδιορίζεται από το συνημμένο τοπογραφικό διάγραμμα κλίμακας 1:5000 που θεωρήθηκε από τον Προϊστάμενο της Διεύθυνσης Πολεοδομίας - Χωροταξίας και Περιβάλλοντος της Ν.Α. Καστοριάς και αποτελεί αναπόσπαστο τμήμα της απόφασης μας, όπως και η οριοθέτησή της στο απόσπασμα του Αναδασμού του 1968-1969 του Αγροκτήματος «Μεσοποταμία».

Από την απόφαση αυτή δεν προκαλείται οικονομική επιβάρυνση σε βάρος του Δημοσίου.

Η απόφαση αυτή να δημοσιευθεί στην Εφημερίδα της Κυβερνήσεως.

Καστοριά, 17 Φεβρουαρίου 2005

Ο Νομάρχης
ΚΩΝΣΤΑΝΤΙΝΟΣ ΛΙΑΝΤΣΗΣ

ΑΠΟΣΠΑΣΜΑ ΔΙΑΓΡΑΜΜΑΤΟΣ
"ΜΕΣΟΠΟΤΑΜΙΑ"
ΑΝΑΔΑΣΜΟΣ 1968 - 69

